

Comunicación de trabajos modificación de Tendido Fibra Óptica  
empresa CMET S.A.C.I.

***A partir del 15 de octubre de 2020 se realizará el cambio de tendido de Fibra Óptica empresa CMET***

*En el marco de la construcción de la Segunda Concesión Camino Nogales-Puchuncaví, desarrollada por la Sociedad Concesionaria CANOPSA, se informa que a partir de 15.10.2020 se iniciarán las obras desde el km 19,300.*

*Cabe destacar que el cambio de servicio se realizará en dos tramos desde el km 19,300 al km 22,500, y del km 25,100 al km 25,860 por lo cual, se presenta a continuación el cronograma por fase de ejecución, se informarán de manera mensual por el mismo medio web las zonas de avance.*

Fase	Inicio	Término	Tramo
1	15-10-2020	14-11-2020	km 19,300 al km 20,400
2	14-11-2020	14-12-2020	km 20,400 al km 21,600
3	14-12-2020	13-01-2021	km 21,600 al km 22,500
4	14-01-2021	28-05-2021	km 25,100 al km 25,860

*De esta manera, entre el 15.10.2020 hasta el 28.05.2021 se contempla realizar los siguientes trabajos (**Fase 1**):*

- Traslado de Fibra Óptica desde postación existente a Postación Nueva


Durante estos trabajos no se verá afectado el suministro de los servicios a los usuarios, dado a que se procederá a realizar el traslado de Fibra Óptica de manera paralela a la existente, los cortes del servicio serán de manera nocturna para no afectar a los usuarios del servicio y serán avisados de manera oportuna por la compañía CMET.

*Lamentamos las molestias ocasionadas por estos trabajos.*

Nuestros canales de atención callcenter y página web, están disponibles para atender sus consultas, reclamos y sugerencias


A continuación, se presentan los planos correspondientes al sector a intervenir en **Fase 1**

**Figura 1:** Sector de intervención Ruta F-20 Fase 1 (km 19,300 al km 20,400)

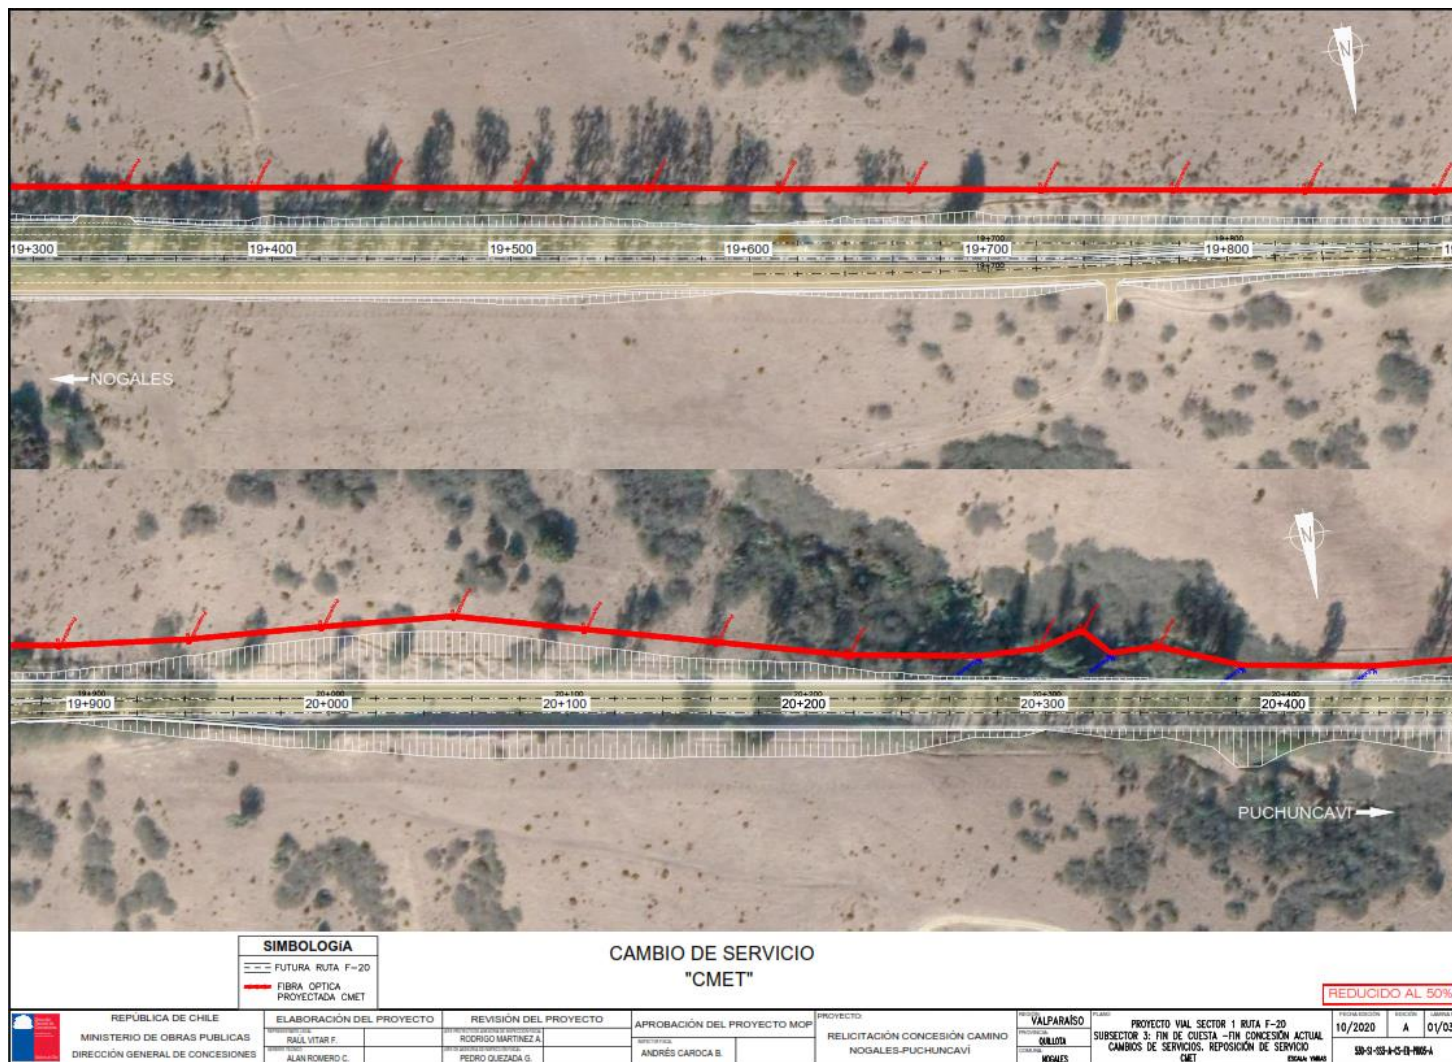




**Figura 2:** Sector de intervención Ruta F-20 Fase 2 (km 20,400 al km 21,600)

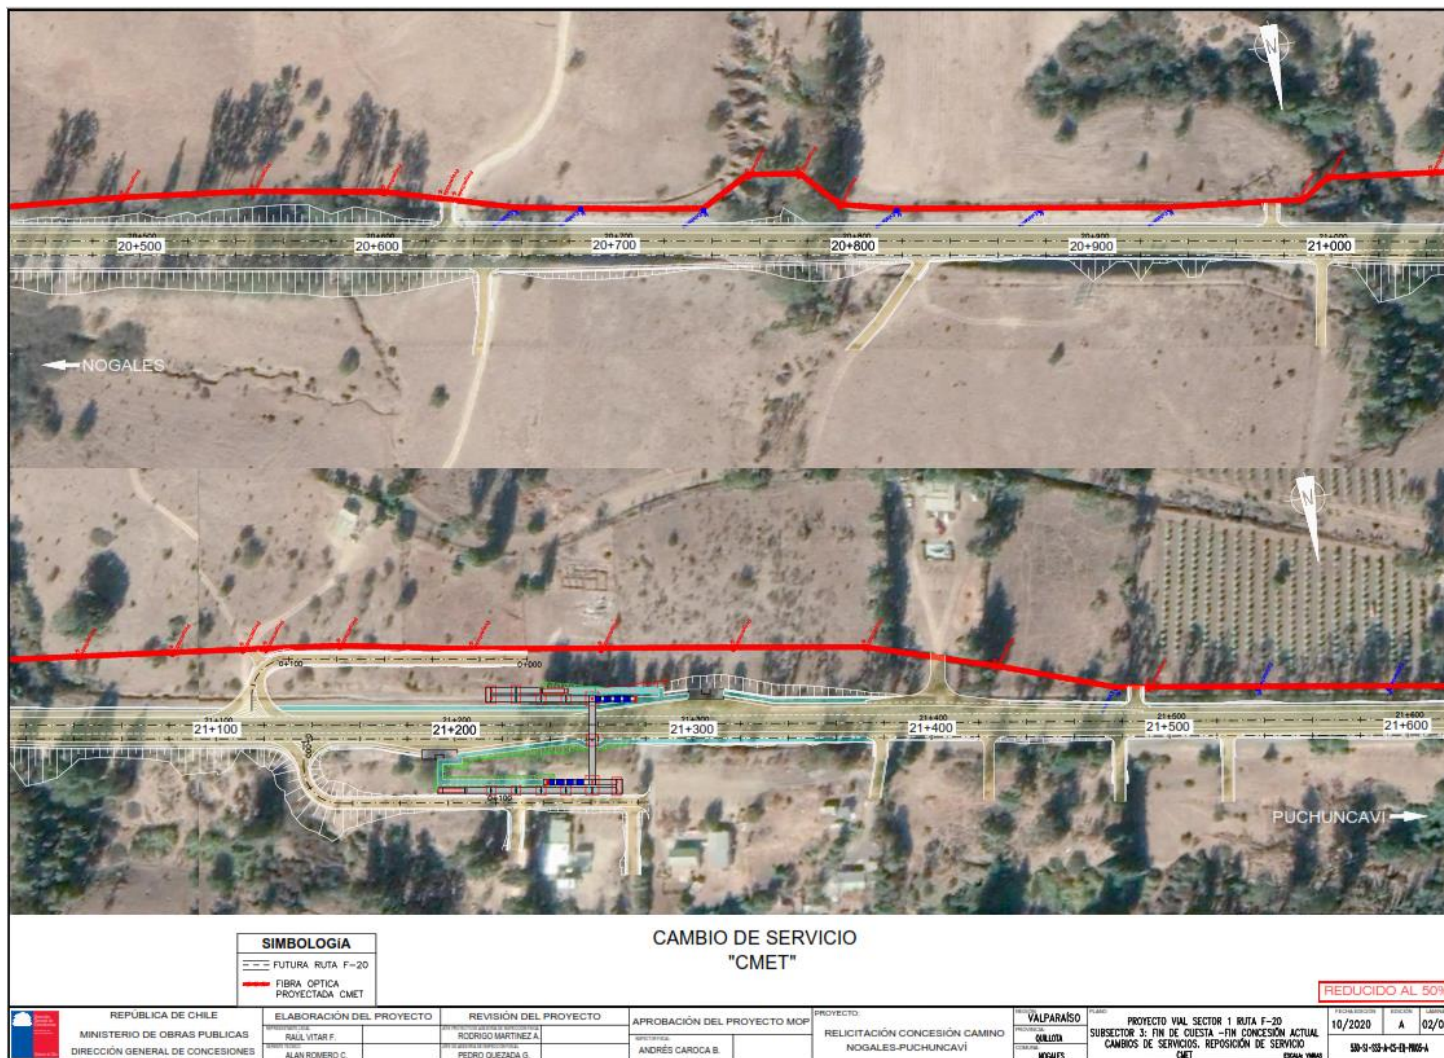

**Figura 3:** Sector de intervención Ruta F-20 Fase 3 (km 21,600 al km 22,500)

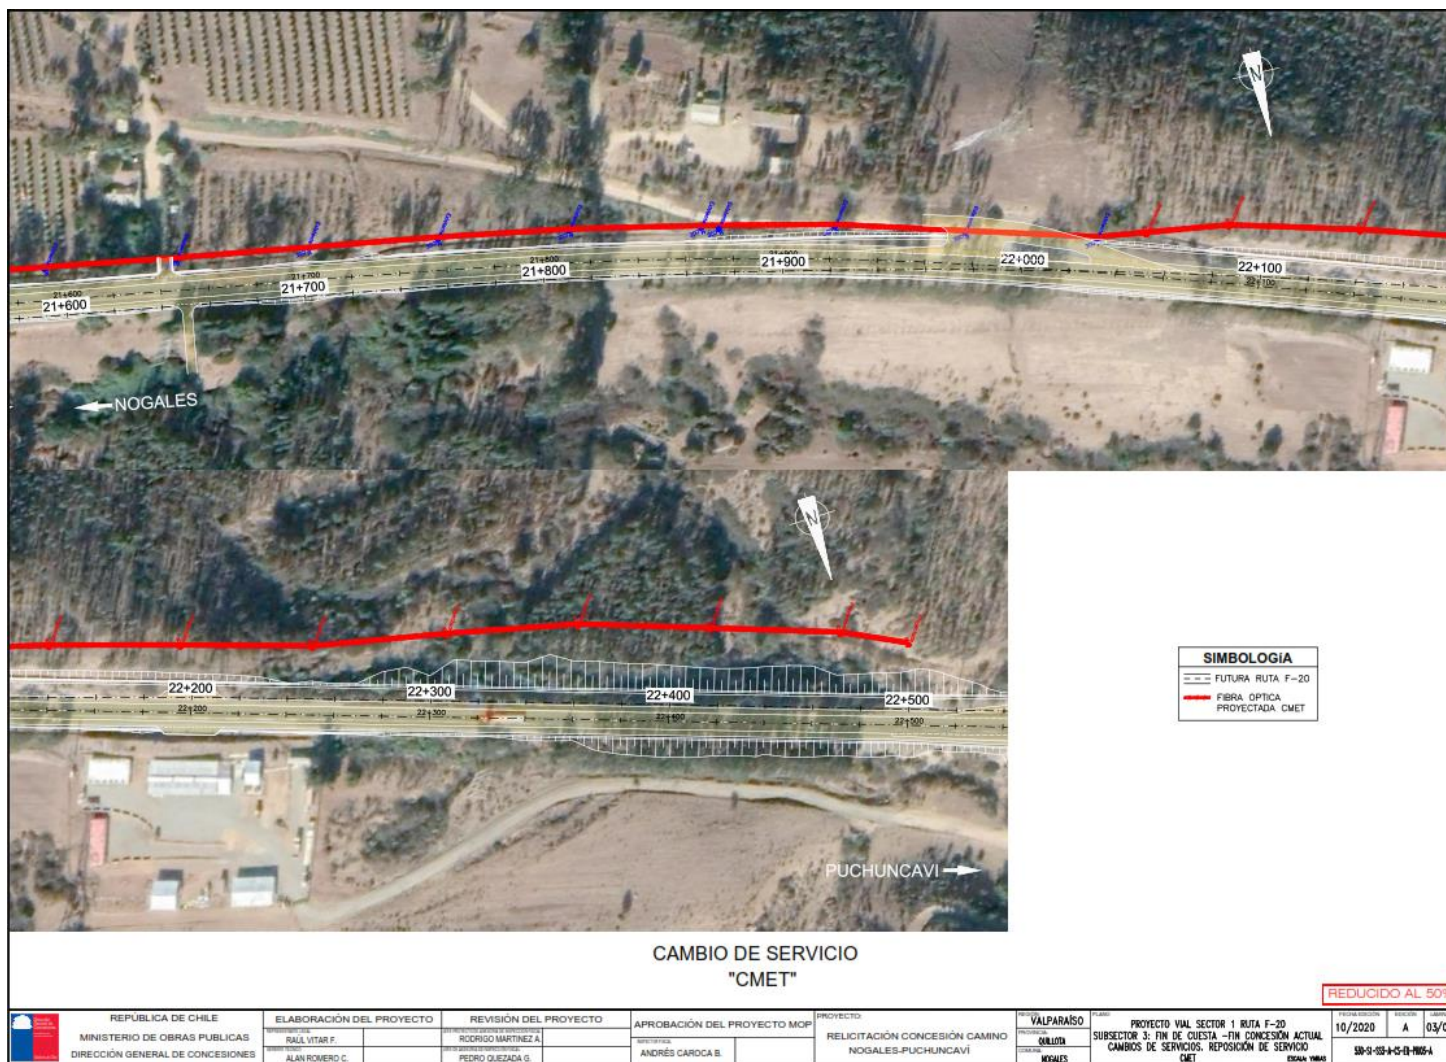

REPUBLICA DE CHILE MINISTERIO DE OBRAS PUBLICAS DIRECCION GENERAL DE CONCESIONES		ELABORACION DEL PROYECTO RAL VITAR F. ALAN ROMERO C.	REVISION DEL PROYECTO RODRIGO MARTINEZ A. PEDRO QUEZADA G.	APROBACION DEL PROYECTO MOP ANDRES CAROCCA B.	PROYECTO RELICITACION CONCESION CAMINO NOGALES-PUCHUNCAVI	VALPARAISO QUILOTA NOGALES	PROYECTO VIAL SECTOR 1 RUTA F-20 SUBSECTOR 3: FIN DE CUESTA -FIN CONCESION ACTUAL CAMBIOS DE SERVICIOS, REPOSICION DE SERVICIO CMET	10/2020 A 03/03	REDUCIDO AL 50% 50-9-03-1-0-0-100-A
--	--	--	--	--	---	----------------------------------	--	-----------------------	--



**Figura 4:** Sector de intervención Ruta F-20 Fase 4 (km 25,100 al km 25,860)

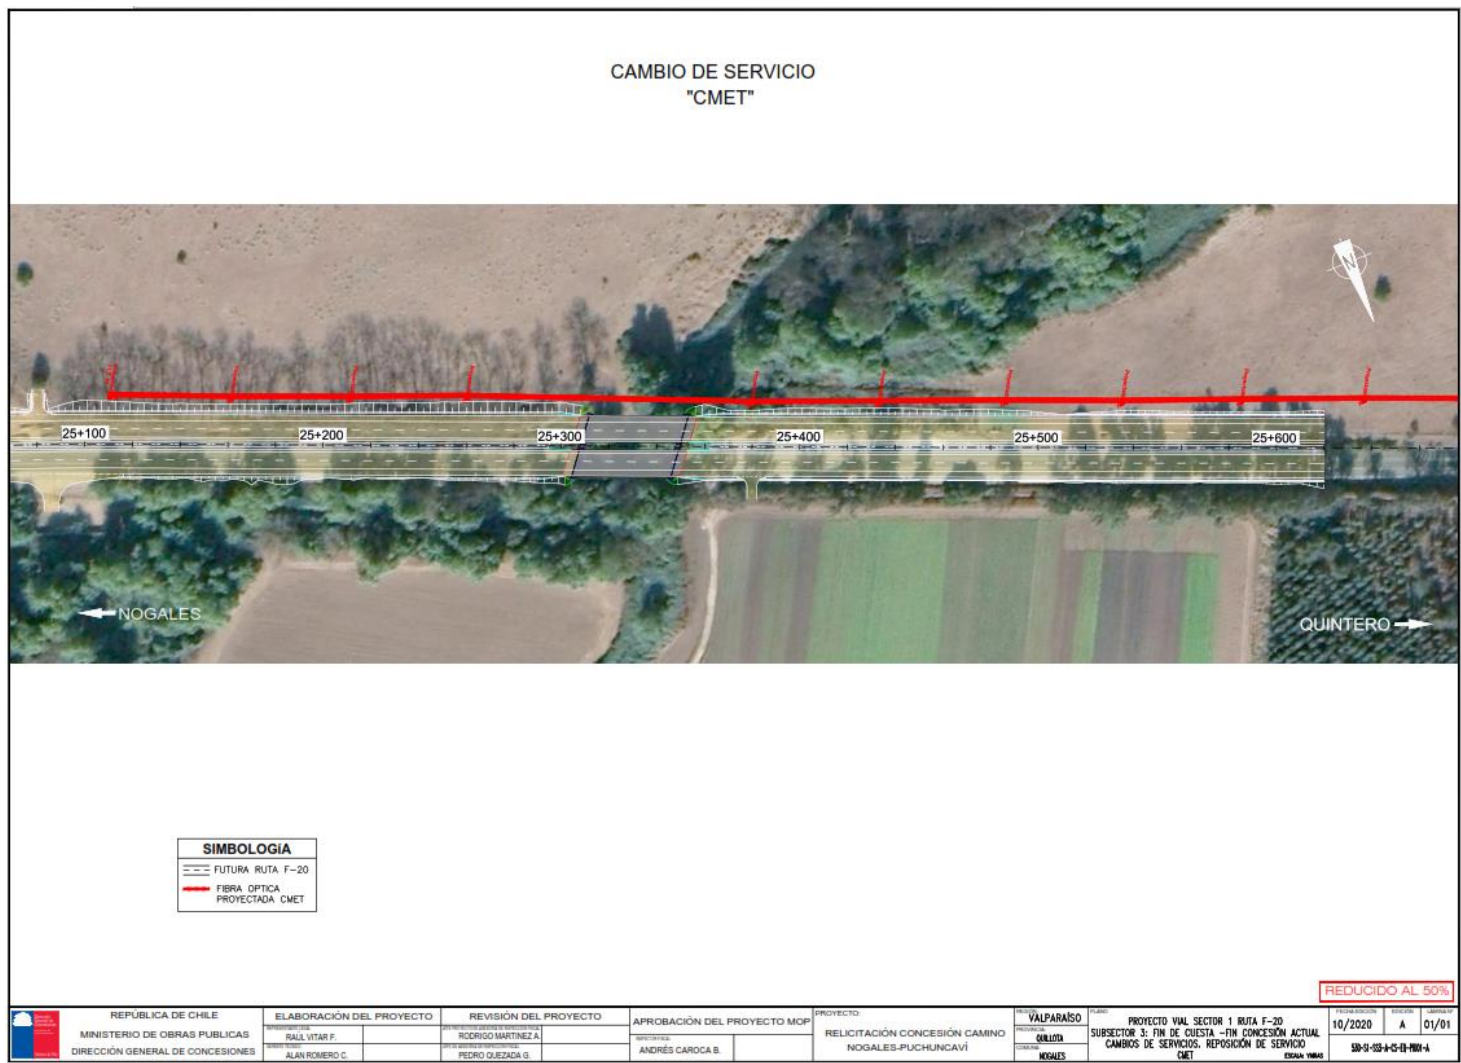


Figura 5: Sector de intervención Ruta F-20 (km 25,100 al km 25,860)

